



INDGANGS FACADE

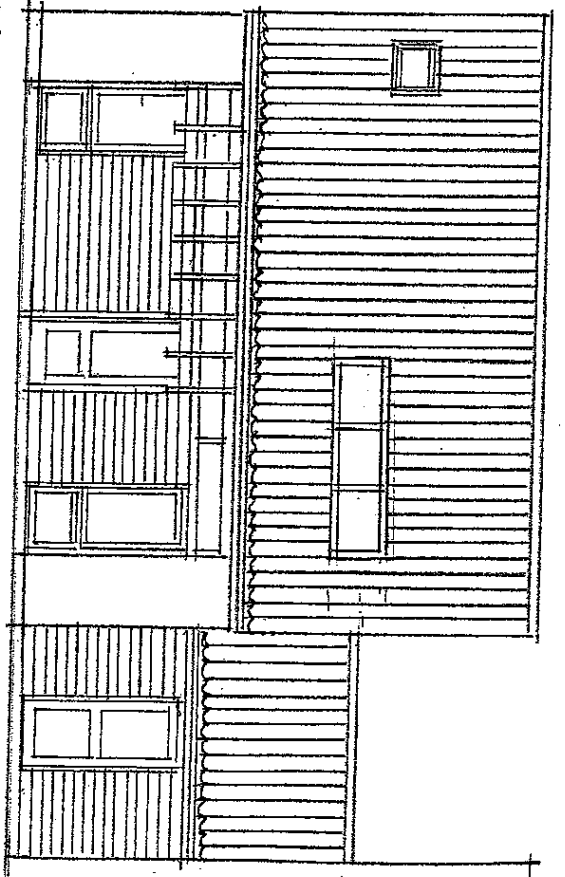

HAVE FACADE

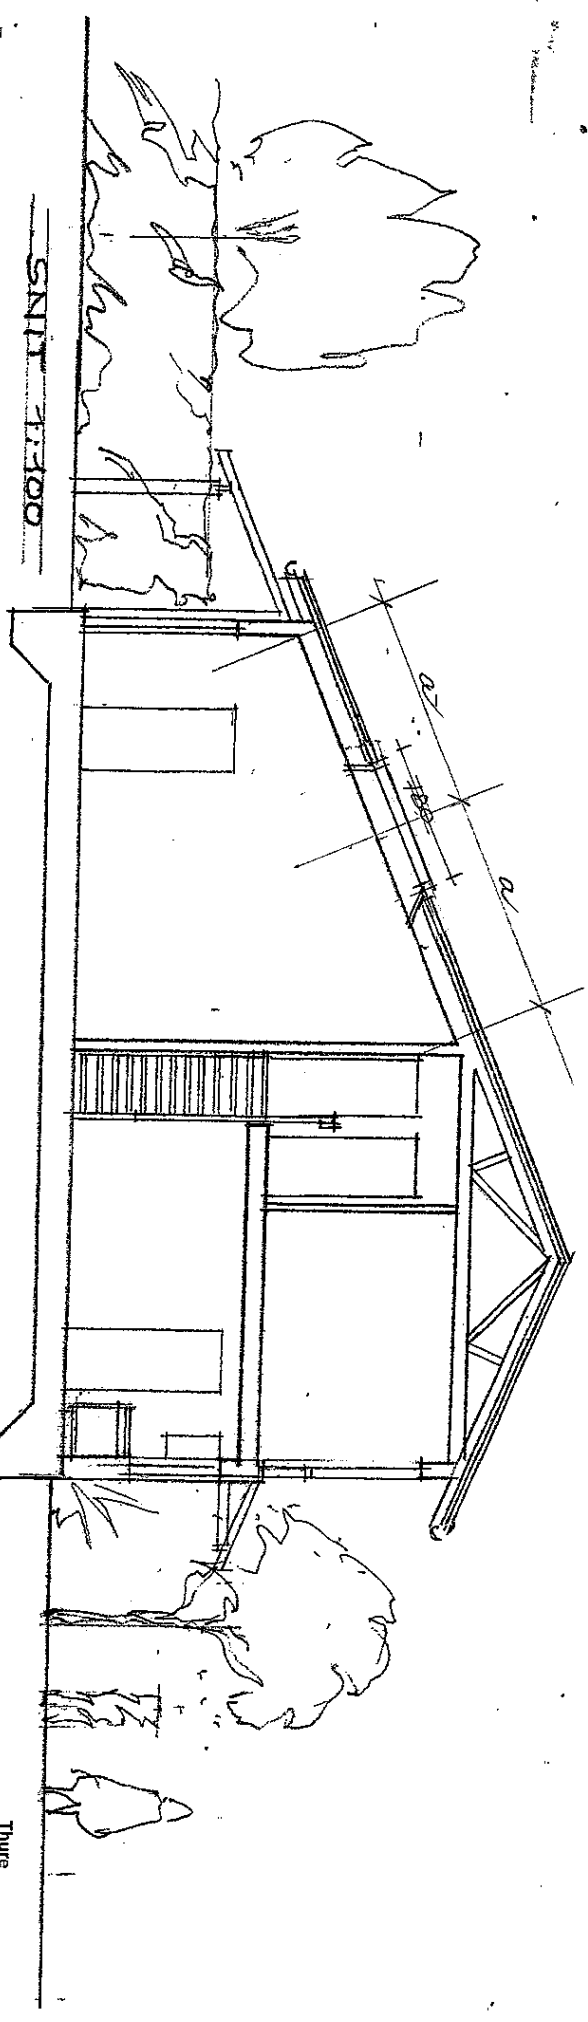


SNIT 1:100

DILLERØD HAVN, HUSTYPE A
 SNIT OG FACADER MÅL 1:100
 UDVIDELSE 1 OVENPÅS
 AREAL UDVIDELSE 0 M²

ARKITEKTER MAA
 Sct. Annæ Passage F
 DK 1262 København K
 Telefon 33 69 11 22
 Telefax 33 69 11 33
 E-mail tm@tmr.dk
 www.tmr.dk

Thure
NIELSEN & RUBOW

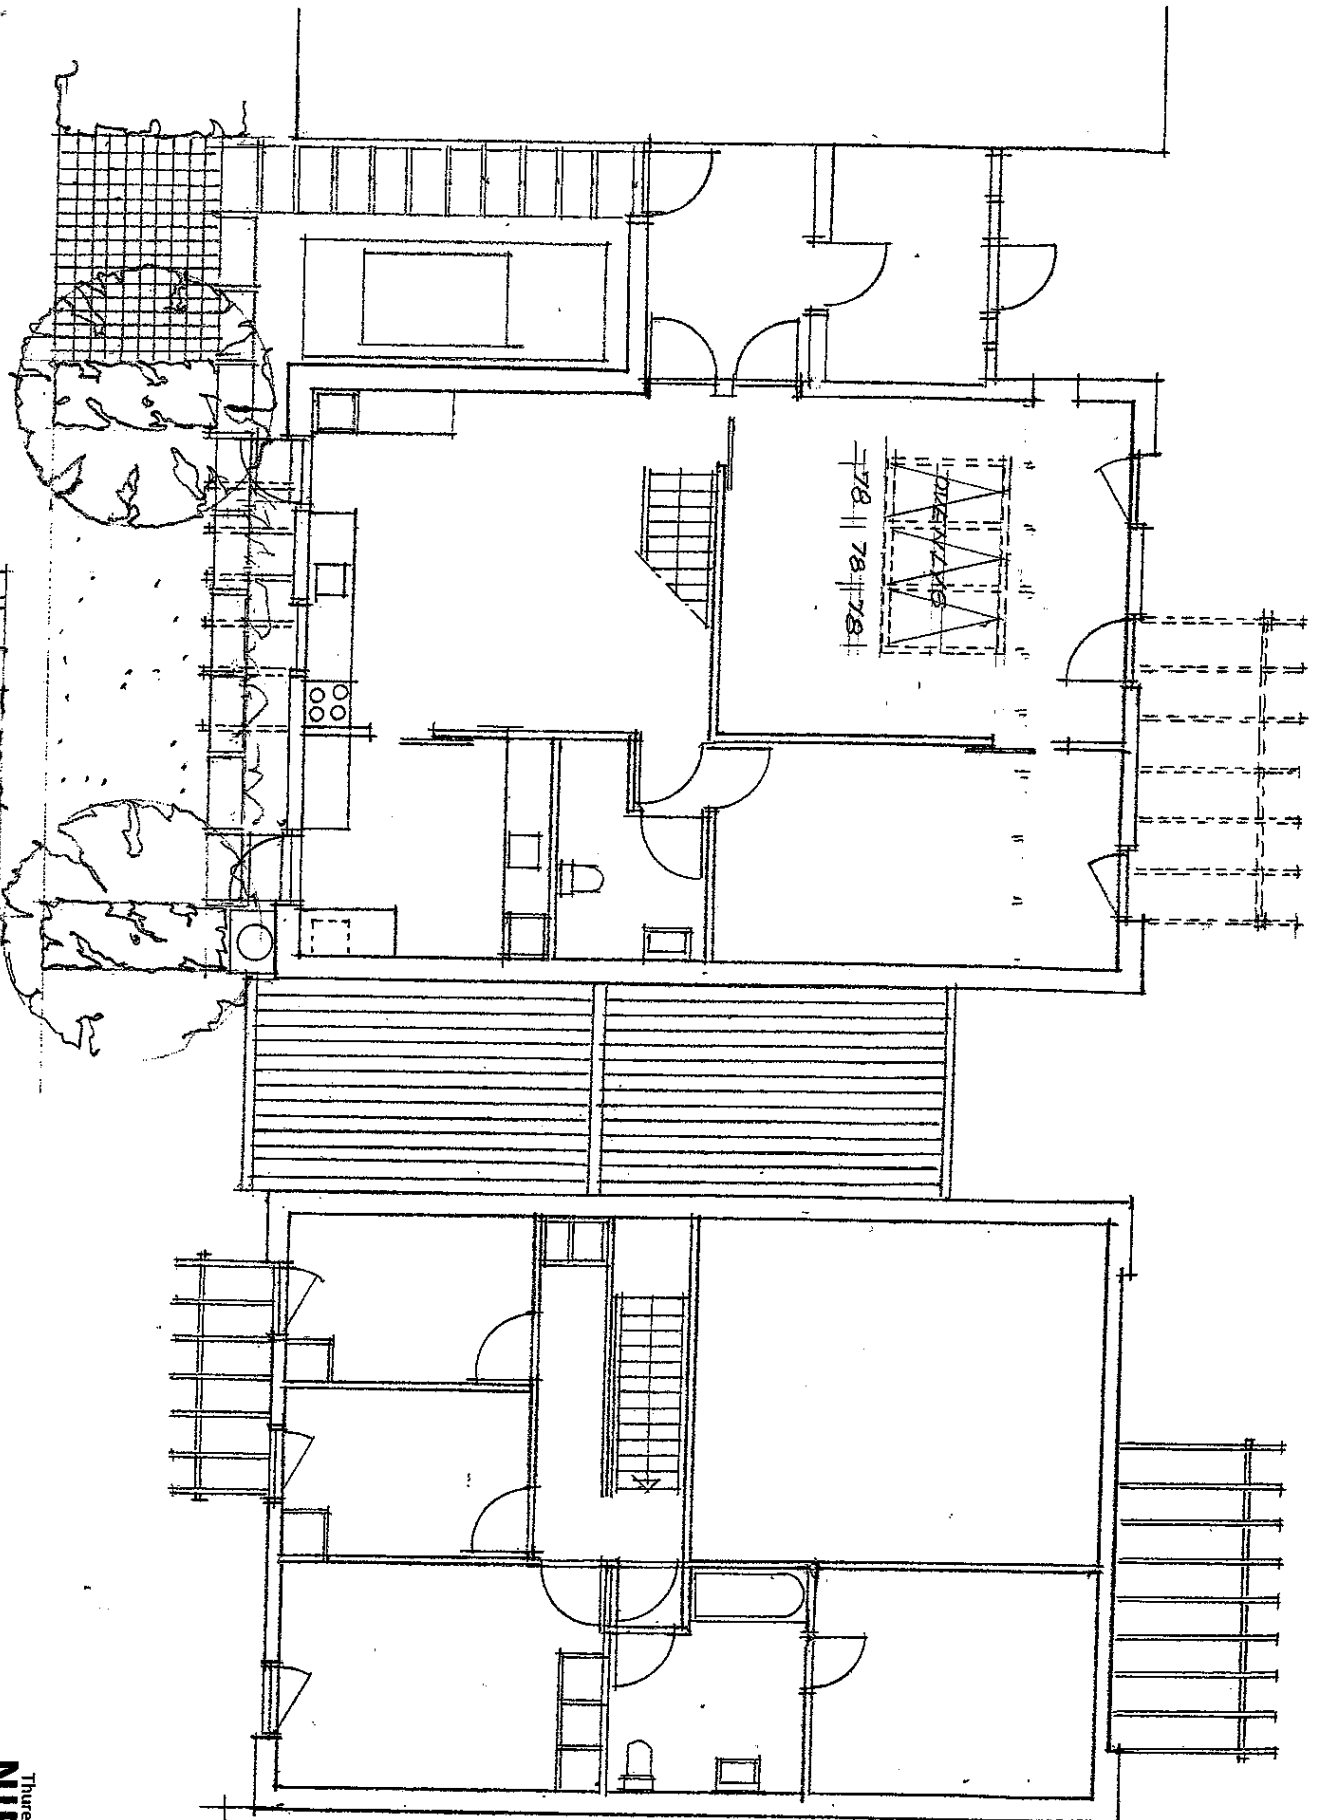

DILLE RØD HAV, HUSTYPE A
 BIDE- OG 1 SALSPÅN MÅLT 1100
 UDVIDELSE 1 ØVENS
 APEAL UDVIDELSE 0 M²

ARKITEKTER MAA
 Skt. Annæ Passage F
 DK 1262 København K
 Telefon 33 69 11 22
 Telefax 33 69 11 33
 E-mail trm@trm.dk
 www.trm.dk

Thure
NIELSEN & RUBØV
 SEPTEMBER 2004