



DUE RØD HÅVE, HUSTYPE C  
 STUE OG SAUSPIAN MÅLT: 100  
 DDVIDELSE 2 PLAC. AF PUS  
 AREAL DDVIDELSE 0 M<sup>2</sup>


ARKTEKTER MAA  
 Skt. Anne Passage F  
 DK 1262 København K  
 Telefon 33 69 11 22  
 Telefax 33 69 11 33  
 E-mail trn@trn.dk  
 www.trn.dk

Thure  
**NIELSEN & RUBOW**  
 SEPT, 2004

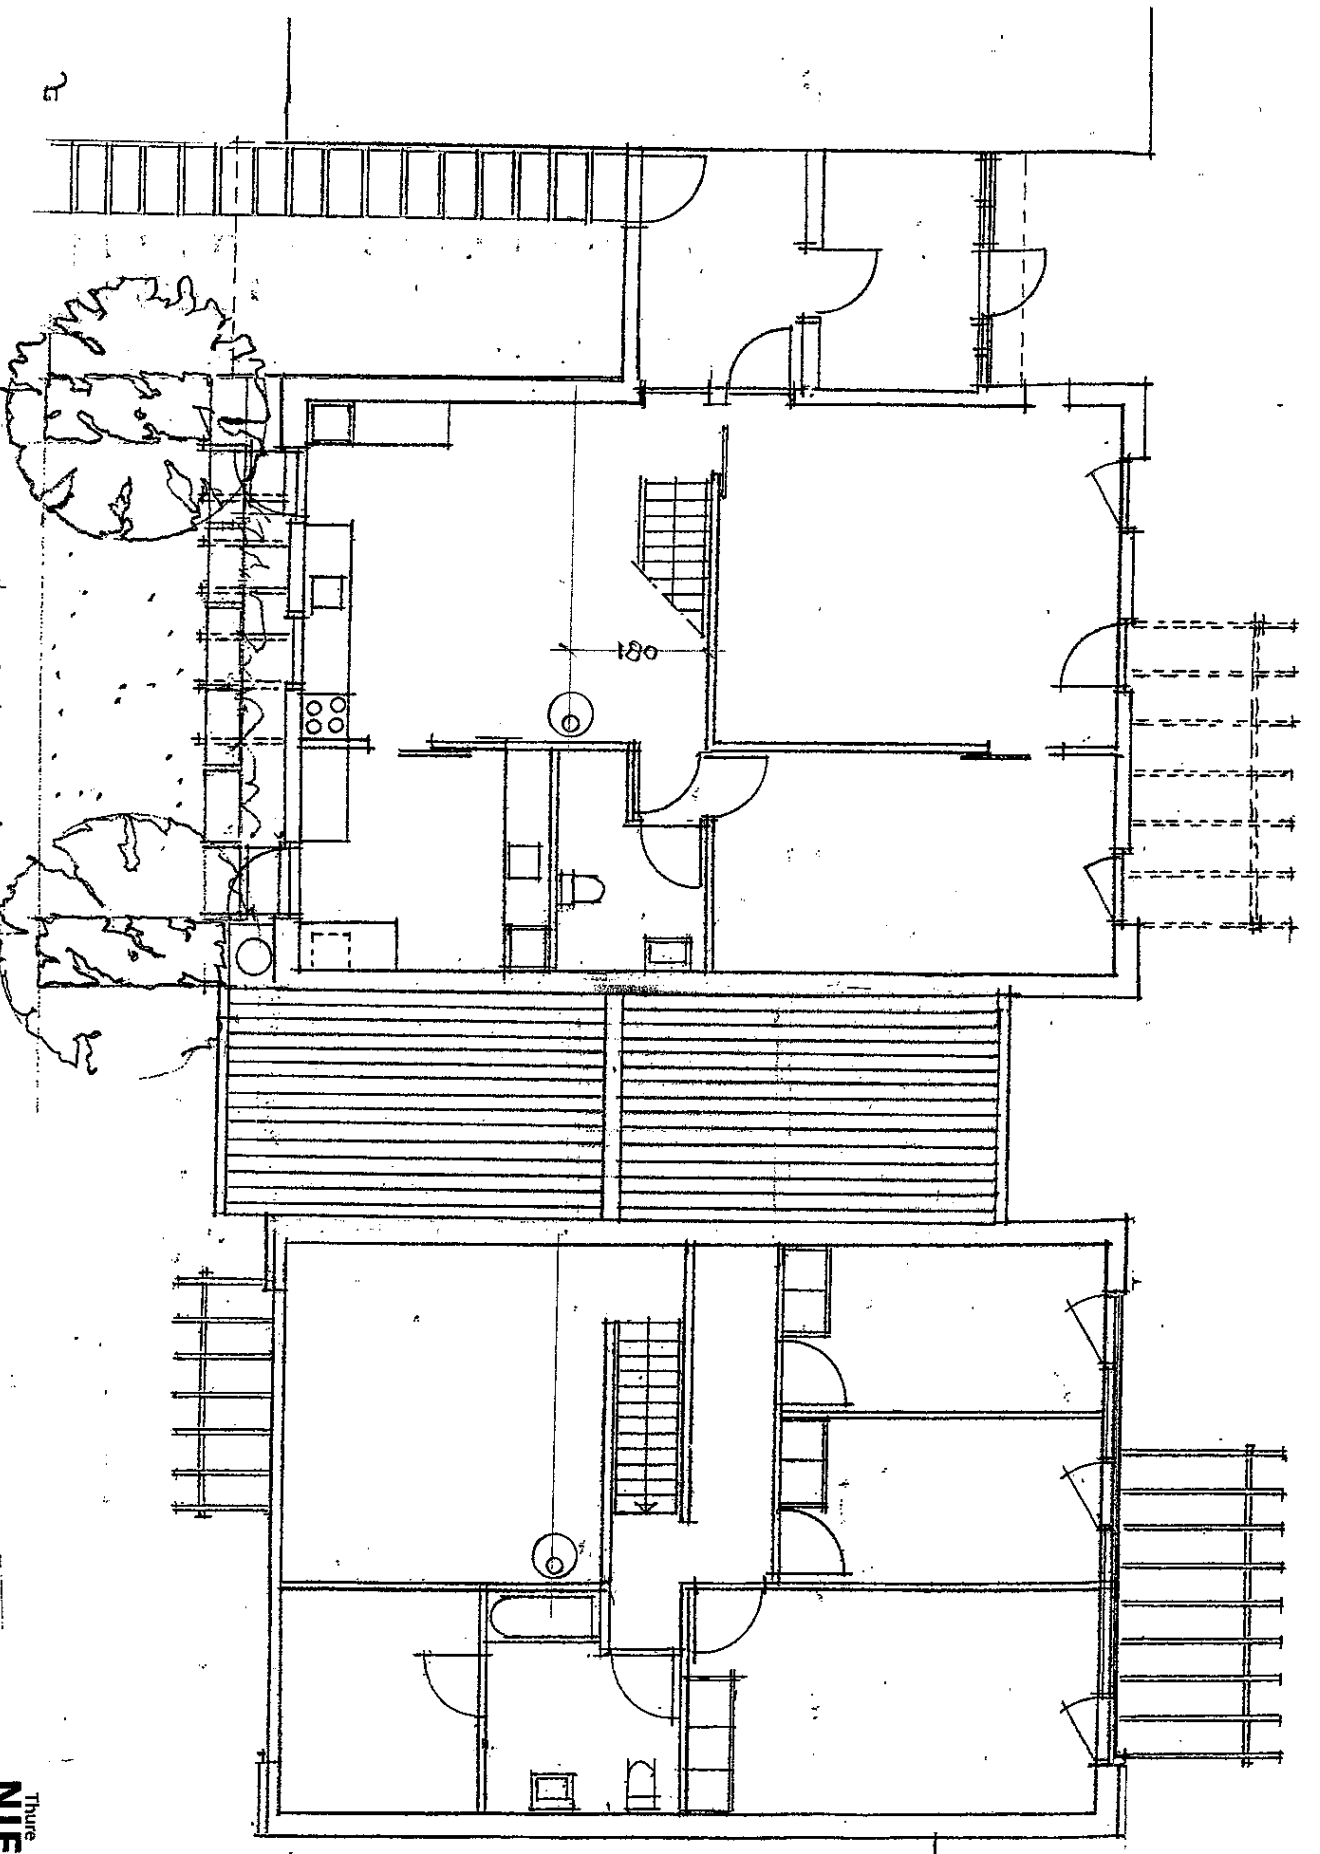


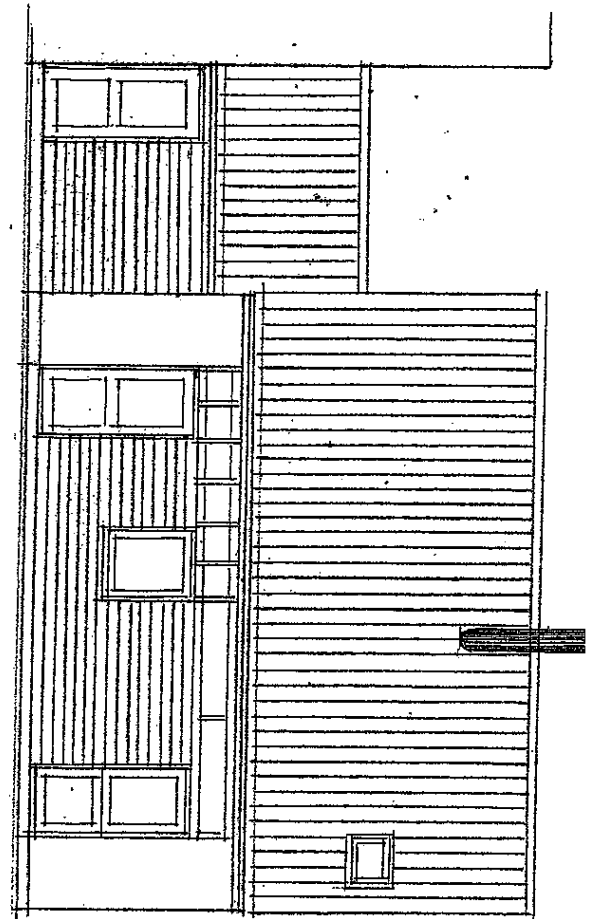

INDGANGSFACADE

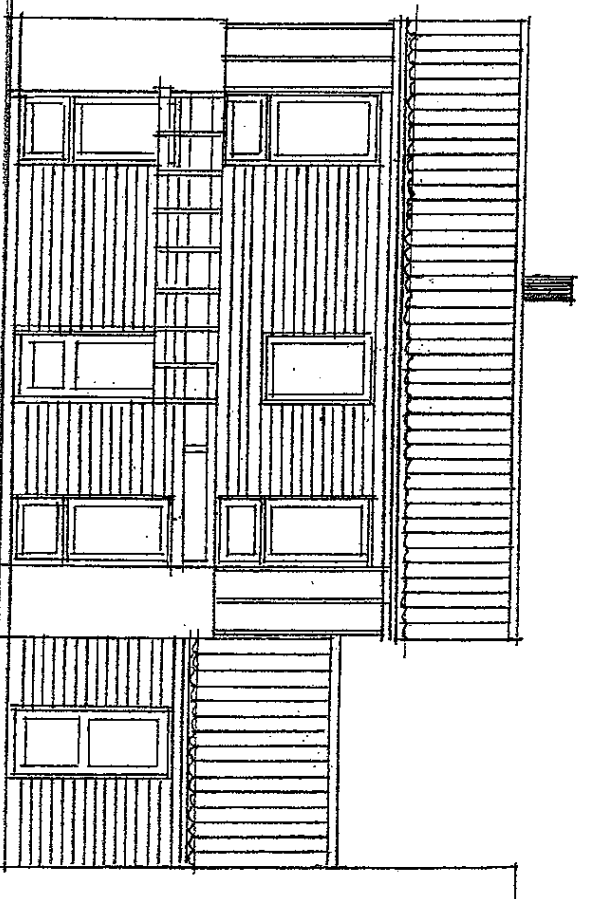

HÅVE FACADE

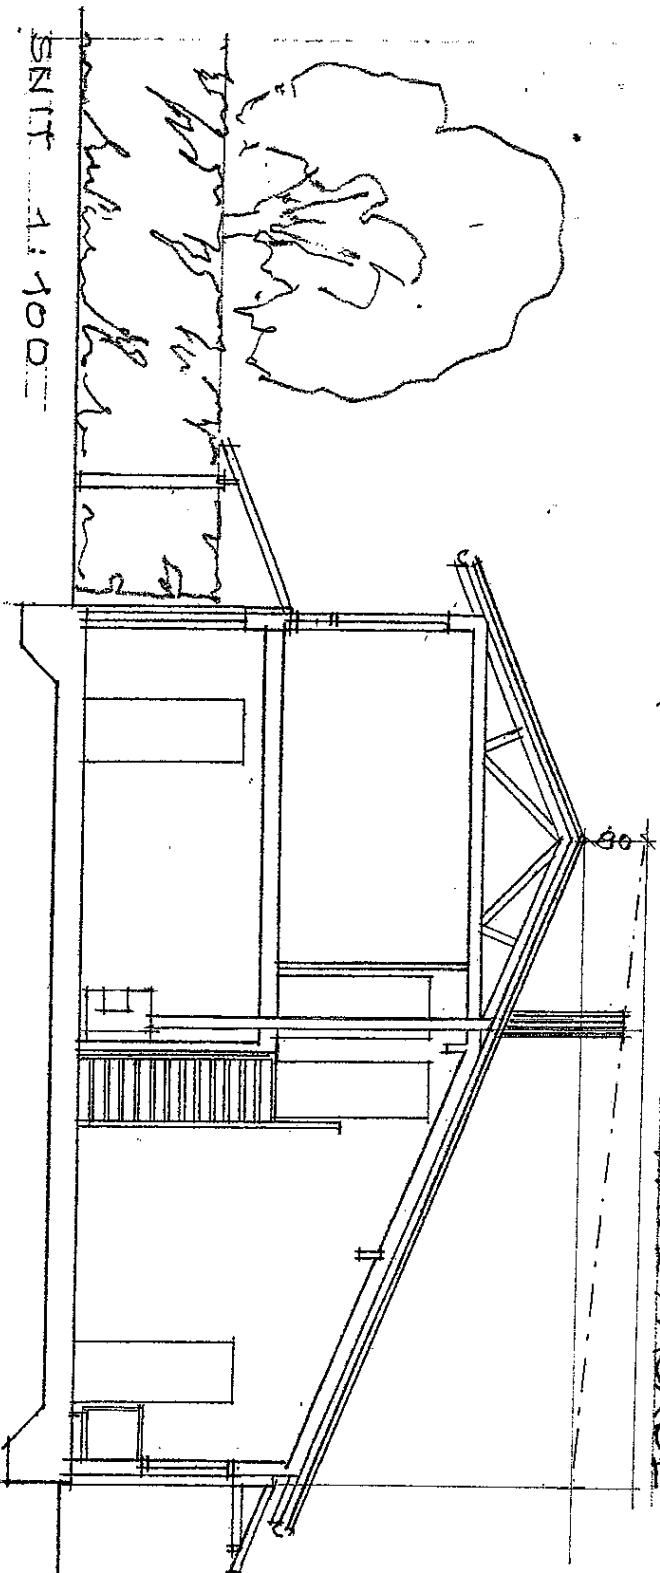

SNIT 1:100

DILLERØDHAVE, HUSTYPE G  
 SNIT OG FACADER, MÅL 1:100  
 DDVIDELSE 2, PLAC AF PEJS  
 ARBEJDDVIDELSE O.M.2

ARKITEKTER MAA  
 Skt. Anna Passage F  
 DK 1262 København K  
 Telefon 33 69 11 22  
 Telefax 33 69 11 33  
 E-mail trn@trndk  
 www.trndk



SEPT. 2004