



DUE RØD HÅVE, HUSTYPE C
 BIDE- OG SAISPAN VÅLT: 100
 DDVIDELSE 6 GLAS OD PERGOLA
 AREALDDVIDELSE 0 M²

ARKITEKTER MAA
 Skt. Anna Passage F
 DK 1262 København K
 Telefon 33 69 11 22
 Telefax 33 69 11 33
 E-mail tmr@trndk
 www.tmr.dk


Thure
NIELSEN & RUBOW

SEP 7, 2004

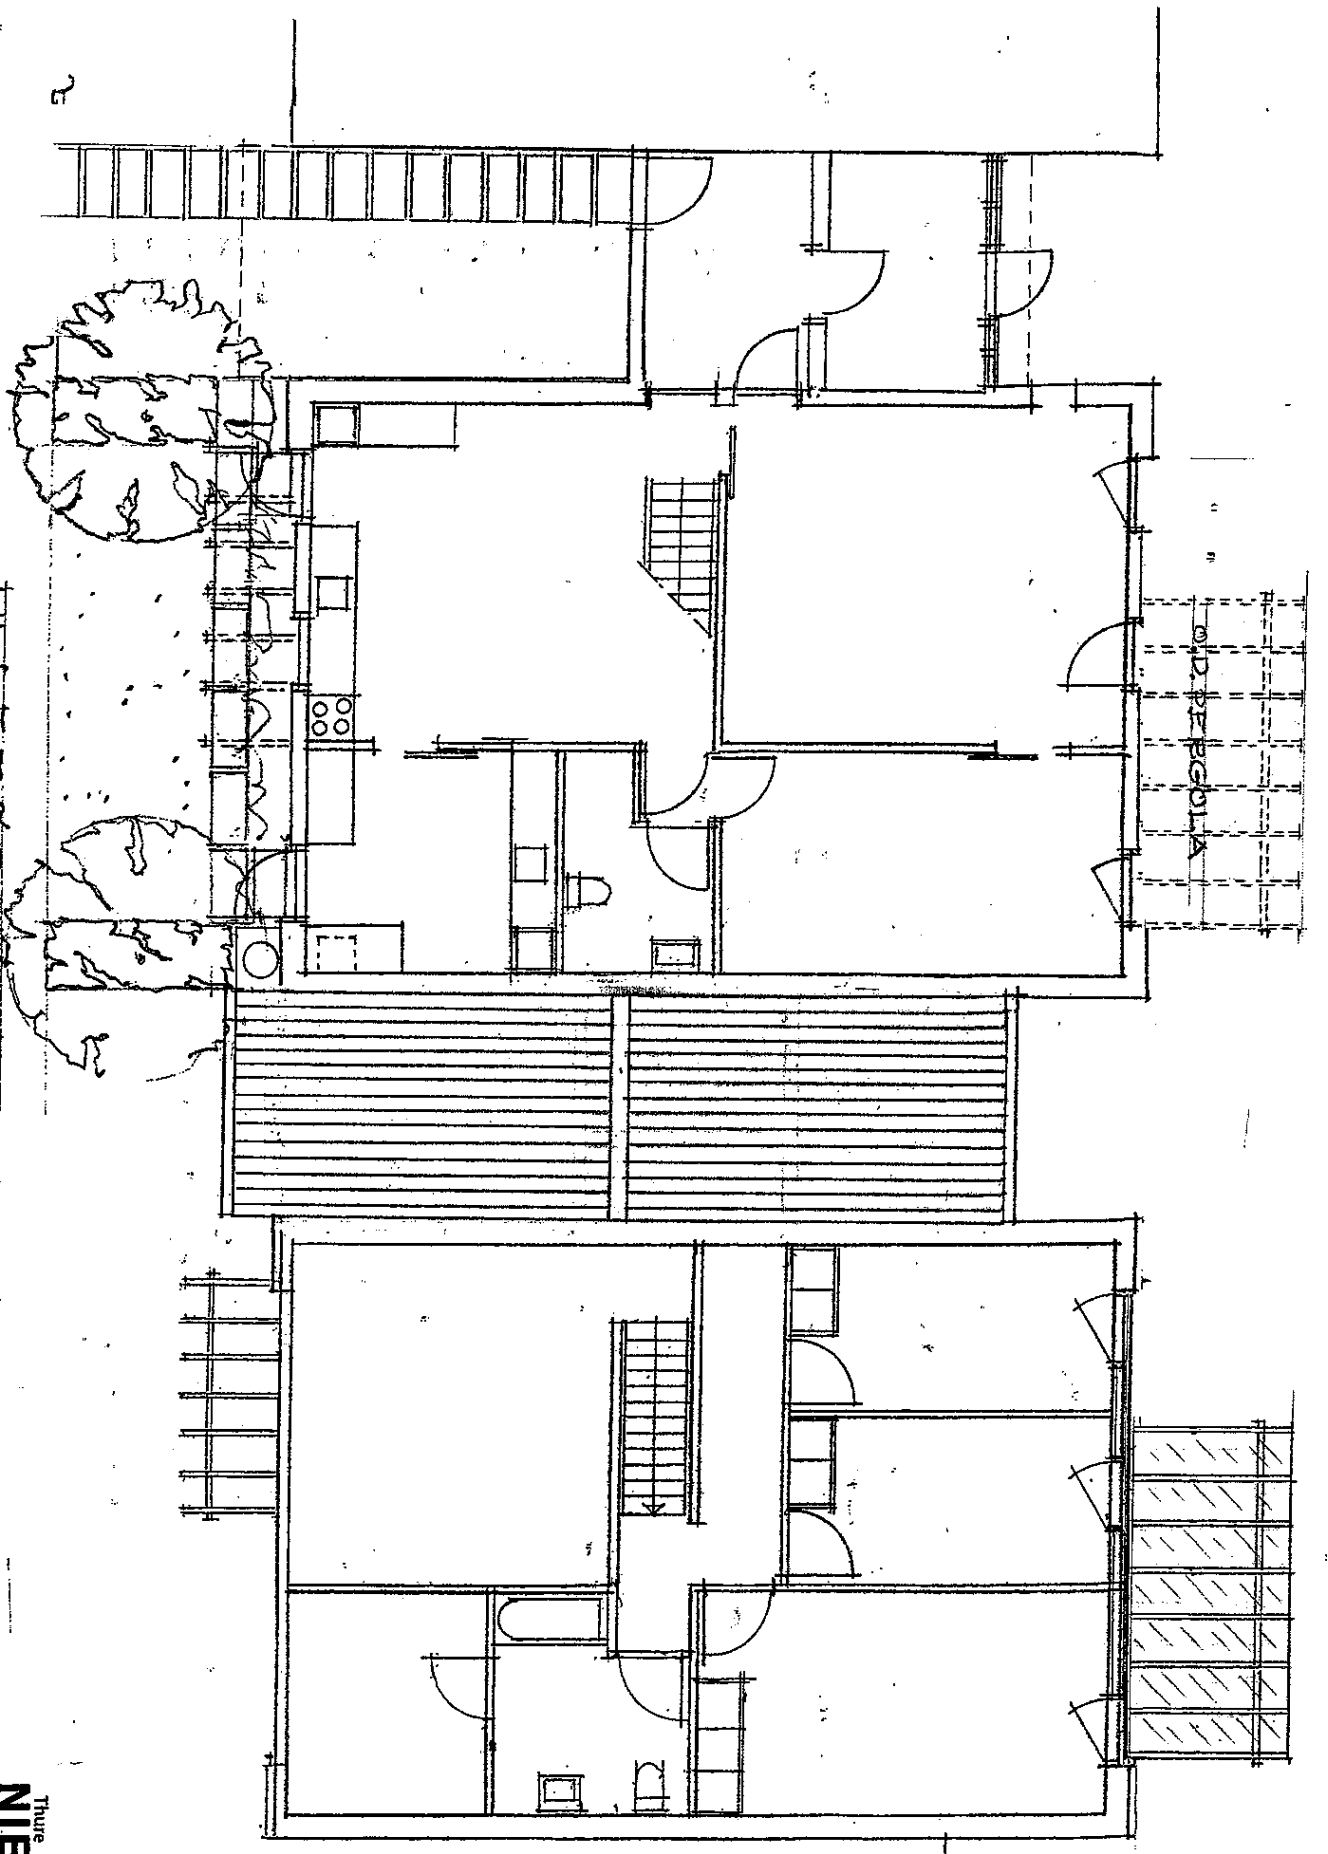


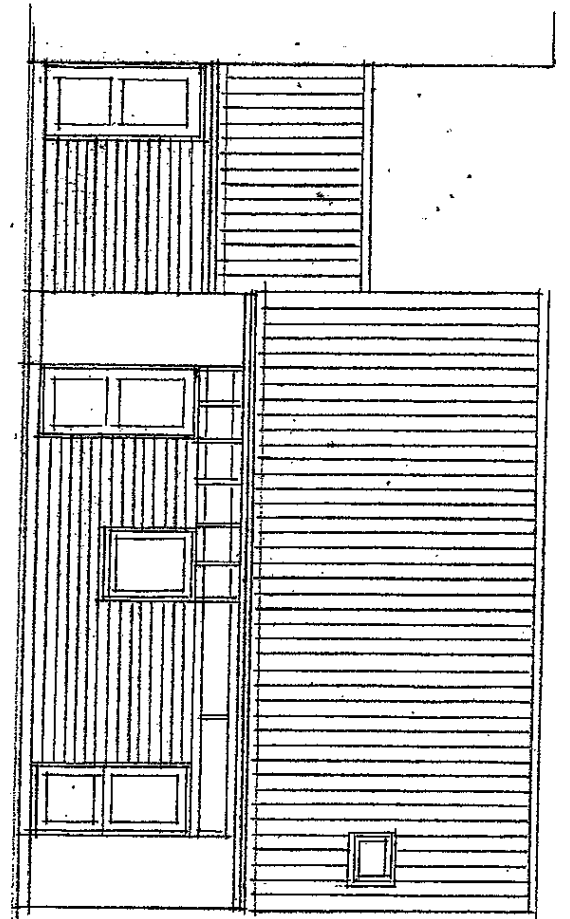


TRDGANGSFACADE

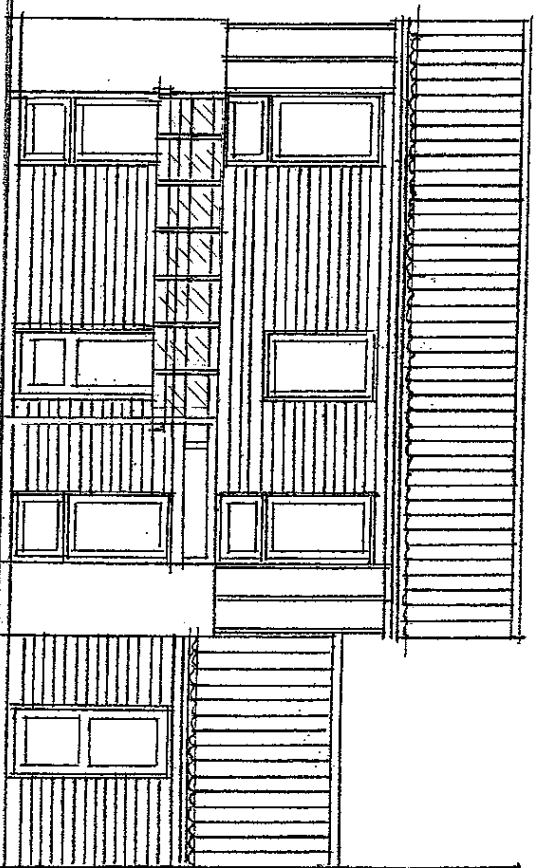

HAYE FACADE

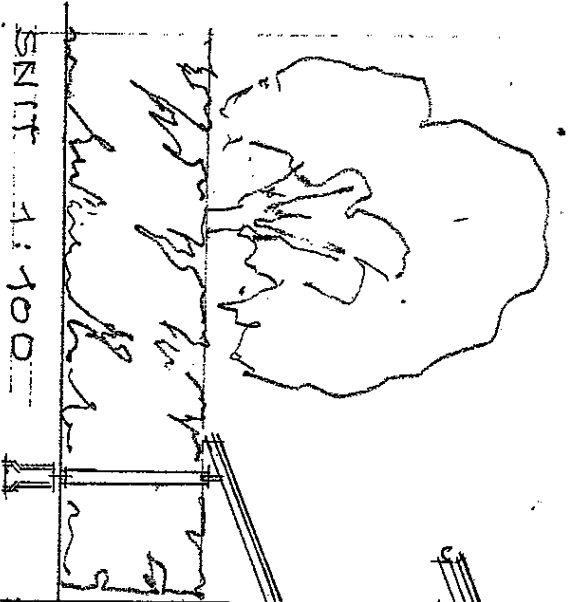

SNIT 1:100

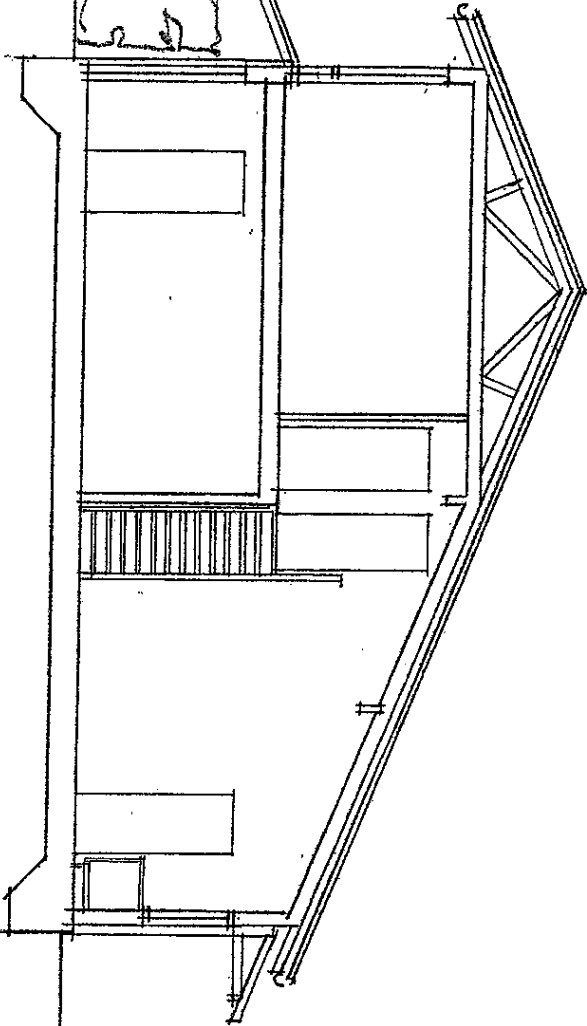

DUERØDHAYE, HUSTYPE C
 SNIT OG FACADER, MÅL 1:100
 UDVIDELSE OG GLASOPBERGOLA
 AREALUDVIDELSE 6 M²

ARKITEKTER MAA
 Skt. Anne Passage F
 DK 1262 København K
 Telefon 33 69 11 22
 Telefax 33 69 11 33
 E-mail tmr@tmr.dk
 www.tmr.dk

Thure
NIELSEN & RUBOW

SEPT. 2004